


# Zeichenerklärung

- |         |           |  |
|---------|-----------|--|
| geplant | vorhanden |  |
|         |           | Flurstücksgrenze                           |
|         |           | Baugrenze (mit Maßangaben)                 |
|         |           | Flurstücksnummer                           |
|         |           | Straßenname                                |
|         |           | Höhensichtlinie 0,50 m                     |
|         |           | Heckenstreifen (z.B. 4-6 reihig)           |
|         |           | Baum (Straße, öffentliches Grün)           |
|         |           | Fahrbahn, Asphalt                          |
|         |           | Gehweg (überfahrbar), Pflaster             |
|         |           | Parkplatz, Pflaster                        |
|         |           | Grünfläche                                 |
|         |           | Deckschicht ohne Bindemittel               |
|         |           | Pflasterzeile (1-zeilig)                   |
|         |           | Großpflasterstein gefast<br>ohne Bordstein |
|         |           | Tiefbordstein                              |
|         |           | Straßenlaterne                             |
|         |           | Straßenablauf                              |

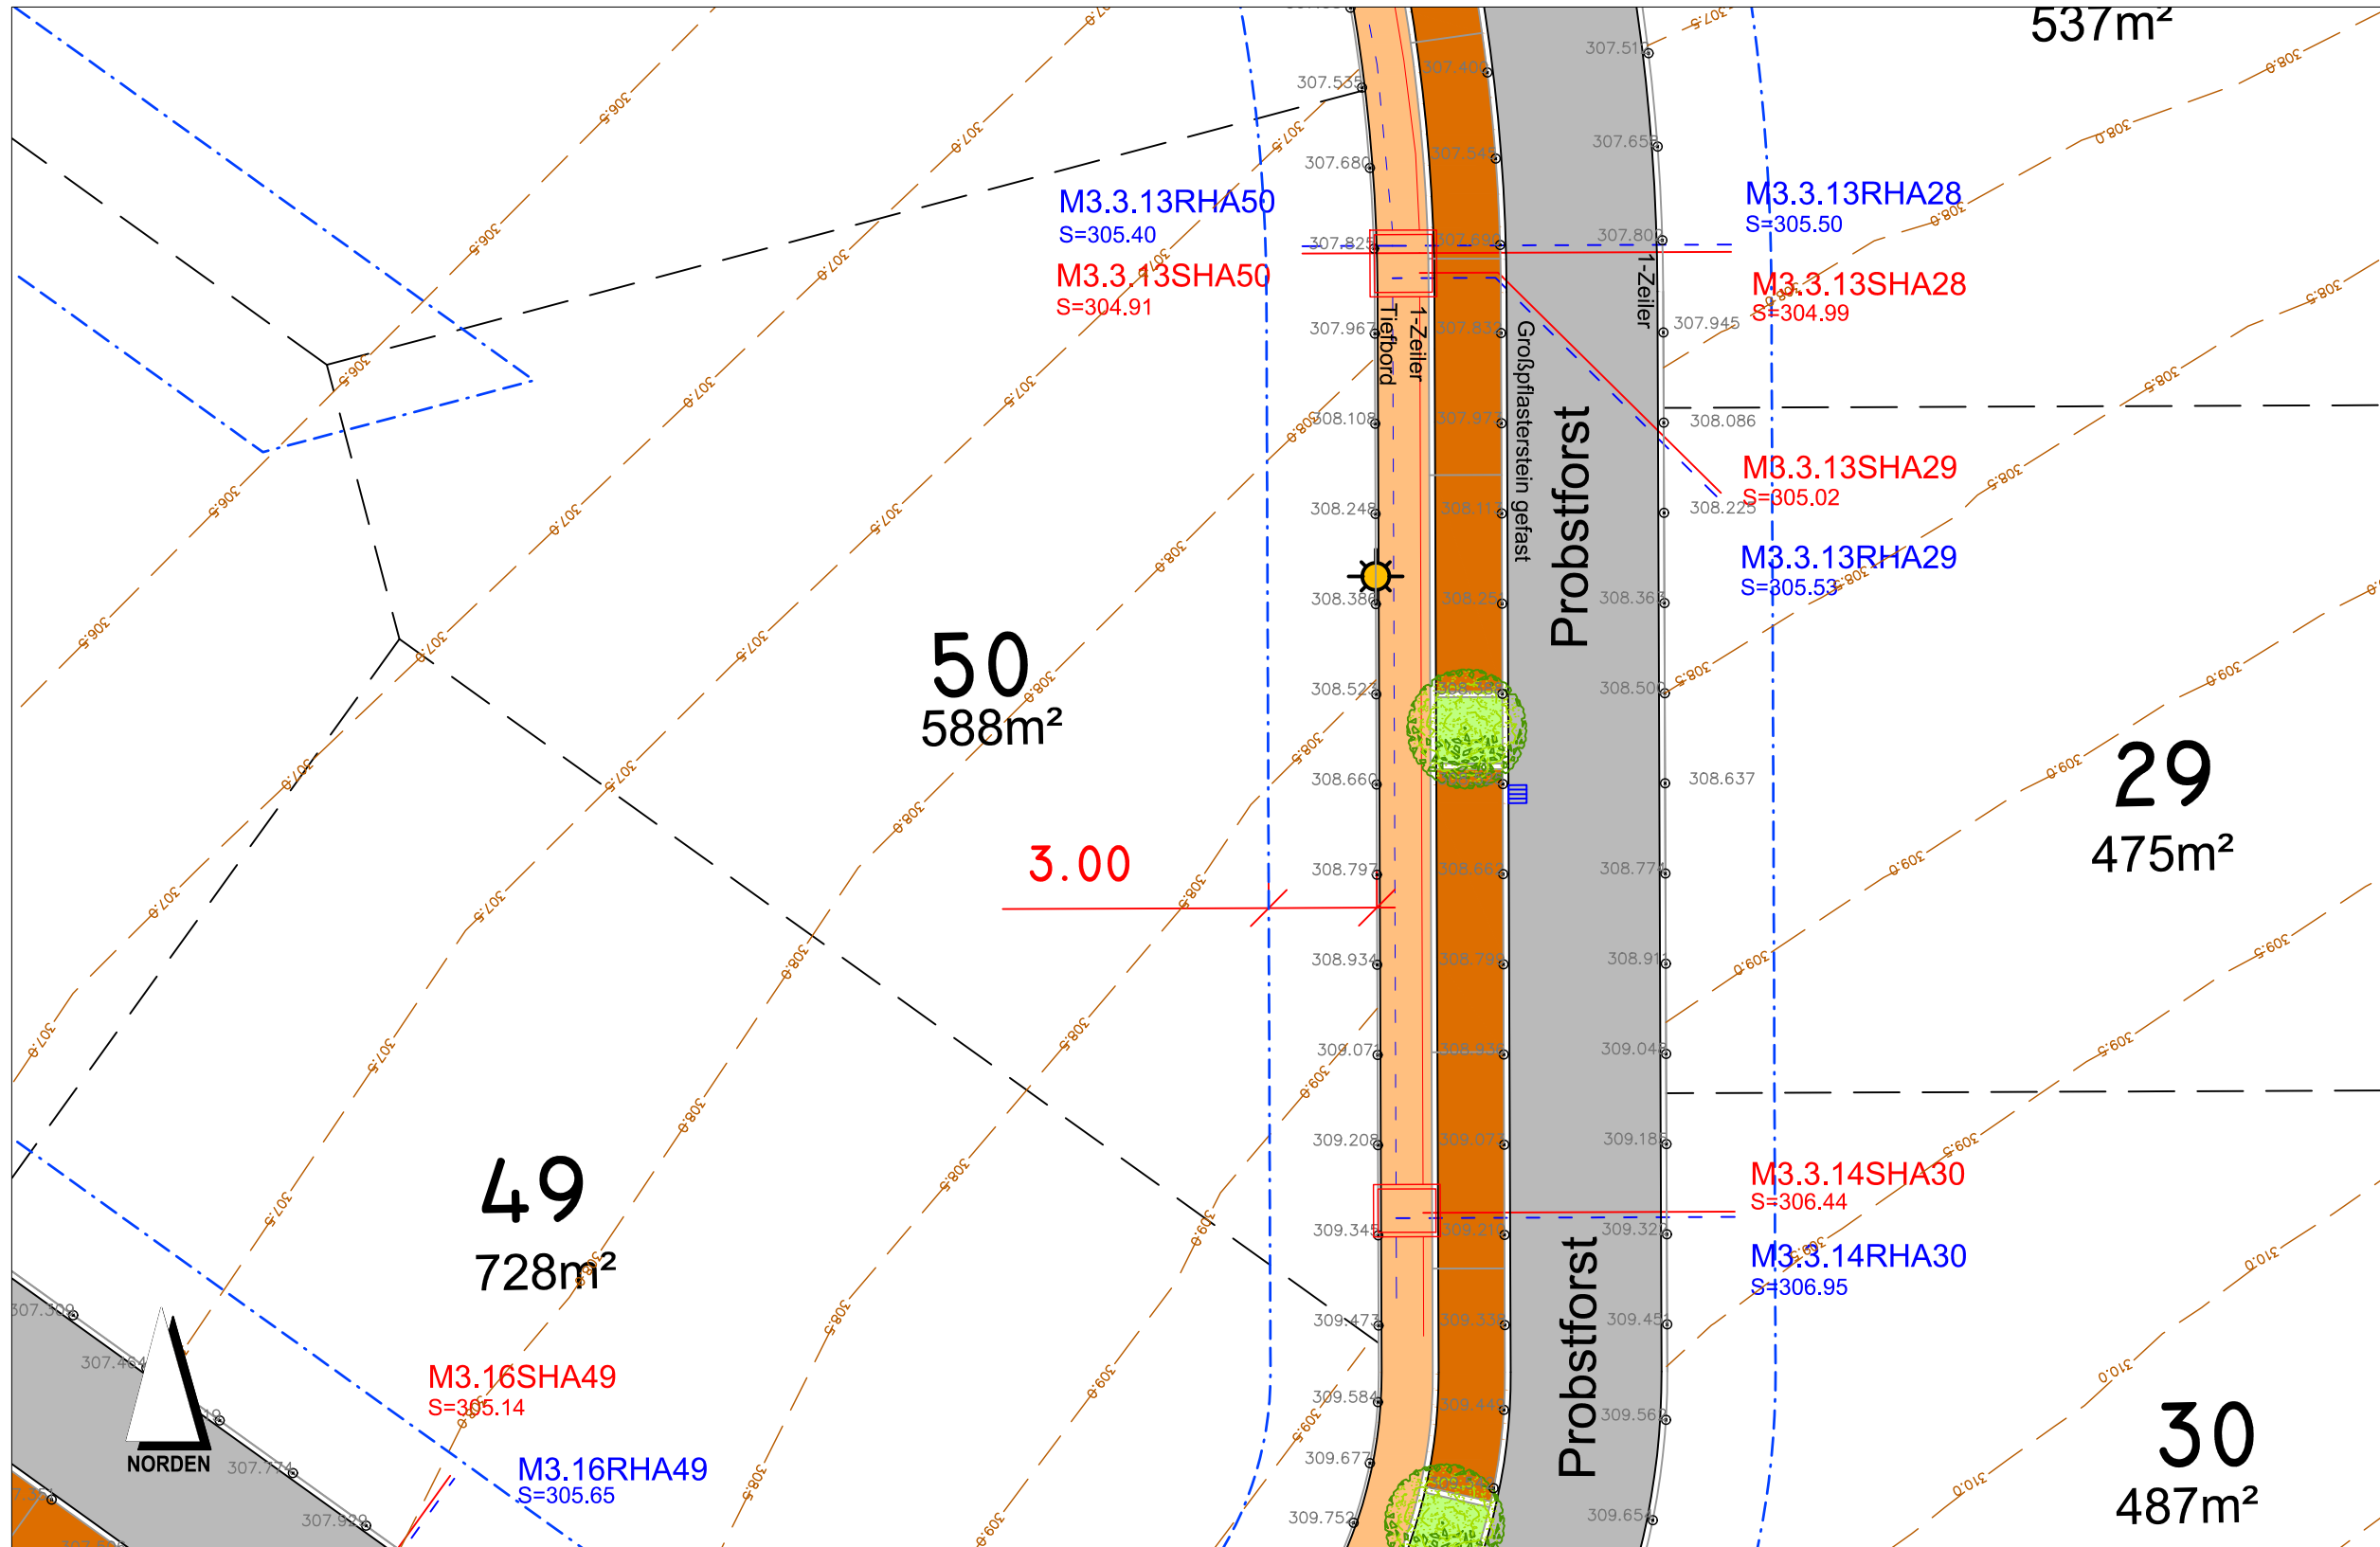

# VORABZUG



Gemeinde Waldbrunn  
Landkreis Würzburg

**BAUGEBIET**  
"Wiesengrund II - Teil 2"

Maßstab: 1 : 200 Datum 26.02.2019